


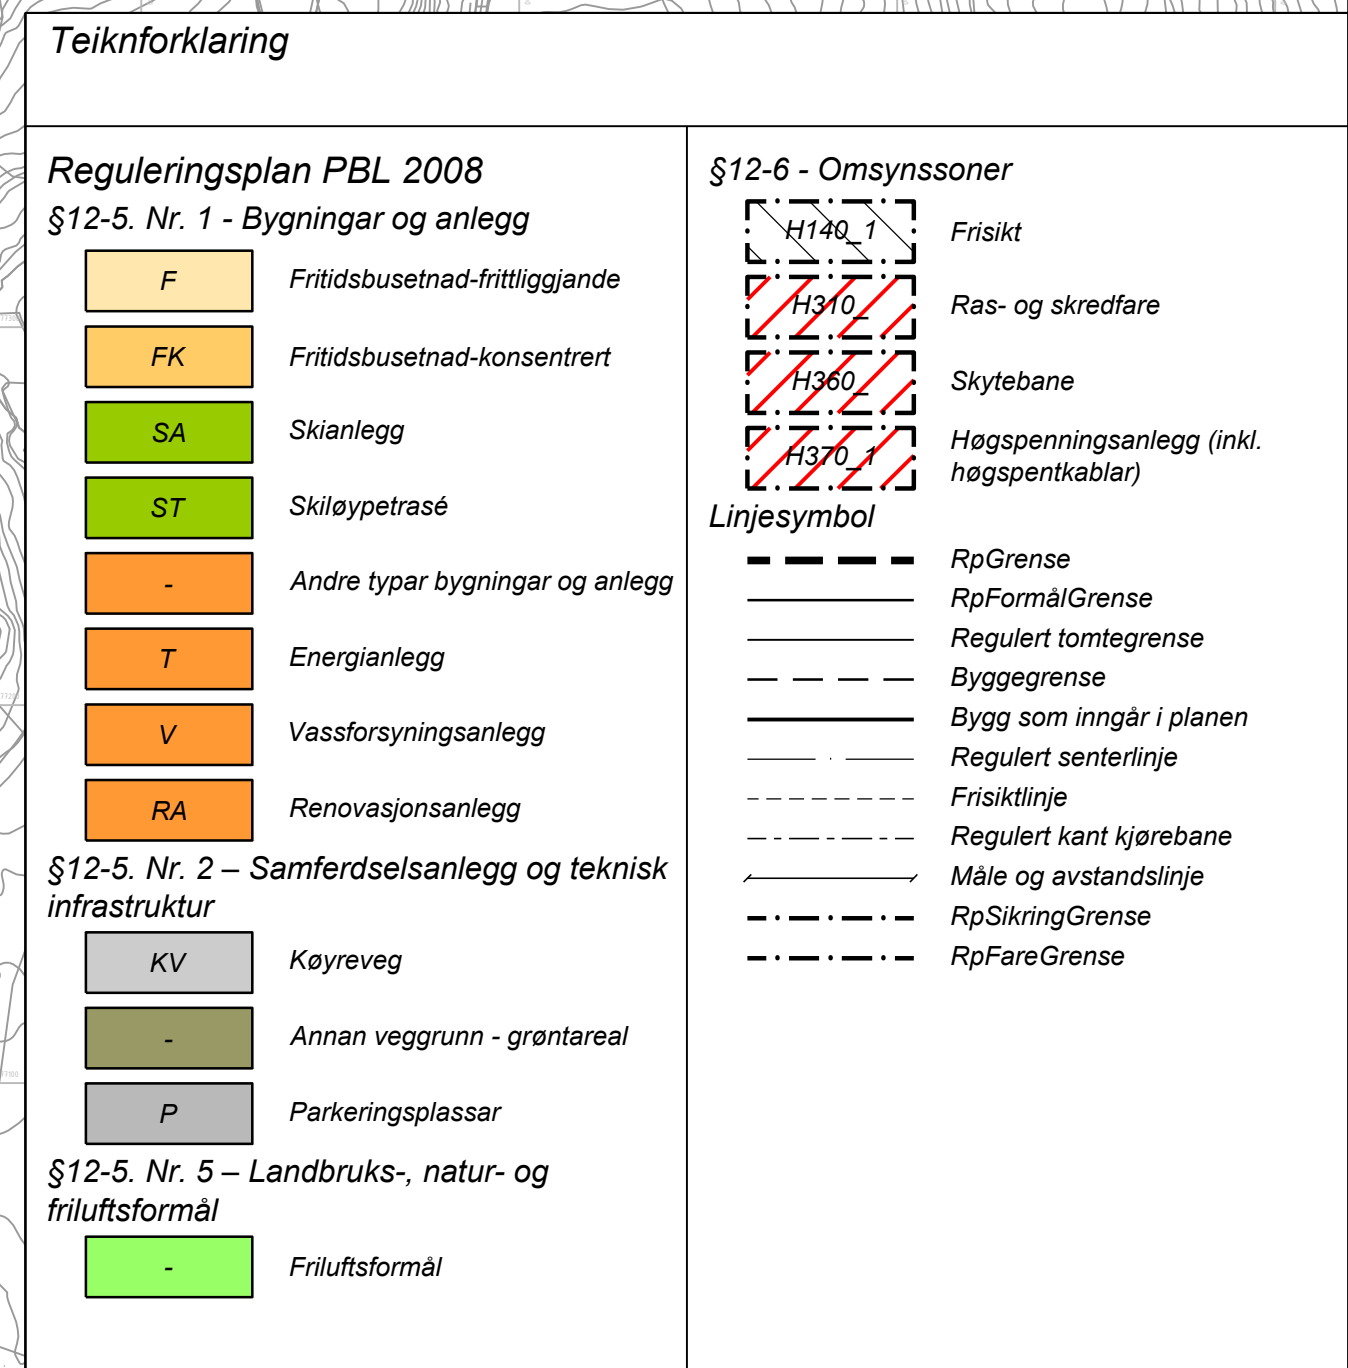

Kartopplysninger	
Kilde for basiskart:	Horndal kommune
Dato for basiskart:	08.11.2018
Koordinatsystem:	UTM sone 32 basert på EUREF89/WGS84
Høydegrunnlag:	NN - 2000
Ekvidistanse 1 m Kartmålestokk: 1:2000 m	

SAKSBEHANDLING ETTER PLAN- OG BYGNINGSLOVA			
FRAMLEGG OG REVISJONAR	REV- NR.	DATO	SIGN.
Endring innanfor reg. pl. For Hornindal skisenter og			
Hørevadet Hyttegrens			
Planframlegg til 1 handsøring 2007/2014/2019	0	20.02.2019	SG
SAKSBEHANDLING	SAKS- NR.	DATO	SIGN.
1. gangs behandling i planutvalet	003-19	02.04.19	SH
Dffentleg ettersyn fr& 10.05.19 til 24.06.19			
2. gangs behandling i planutvalet	011-19	02.12.19	SH
Kommunestyret si eigengodkjenning	035-19	05.12.19	SH
KOMMUNESTYRETS VEDTAK			

Plantype	Plan-ID				 nordplan arkitektur konstruksjon landskap	
Reguleringsendring 2018-0001						
Kommune - planområde						
Hornindal Skisenter og Harevadet hyttegren						
Oppdragslever						
Harevadet Hyttegren AS						
Prosjektnr.	Tekningsnr.	Utarbeidd	Rev.	Målestokk	NORDPLAN AS Boks 224 Eidsvoll 45 6171 Nordberget	Tlf.: 57 88 55 00 Epost: post@nordplan.no Web: www.nordplan.no
18290	01	20.02.19	-	1:2000 (A1)		